


D1 Hochstraße /
Hindelangerstraße
Fassadenabwicklung
Mst. 1:200

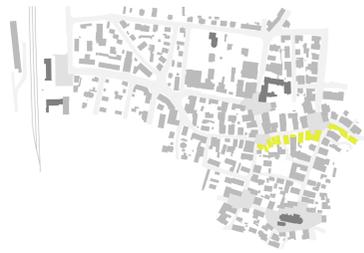

Parzelle 129	Parzelle 131	Parzelle 134	Parzelle 2	Parzelle 3	Parzelle 4/4	Parzelle 5	Parzelle 6	Parzelle 7	Parzelle 8	Parzelle 18	Parzelle 18
Dach	Dach	Dach	Dach	Dach	Dach	Dach	Dach	Dach	Dach	Dach	Dach
Regelgeschoss	Regelgeschoss	Regelgeschoss	Regelgeschoss	Regelgeschoss	Regelgeschoss	Regelgeschoss	Regelgeschoss	Regelgeschoss	Regelgeschoss	Regelgeschoss	Regelgeschoss
Vergiesung	Holzschalungen	Fensterläden Regelgeschoss	Fenstereinfassungen	Holzschalungen	Holzschalungen	Fensterläden Regelgeschoss	Fensterläden Regelgeschoss	Fensterläden Regelgeschoss	Balkone / Stützen	Holzschalungen	Holzschalungen
Holzschalungen	Sockelgeschoss	Sockelgeschoss	Sockelgeschoss	Sockelgeschoss	Sockelgeschoss	Verzierungen Regelg.	Sockelgeschoss	Sockelgeschoss	Sockelgeschoss	Regelgeschoss	Regelgeschoss
Sockel	Sockel	Sockel	Sockel	Sockel	Sockel	Sockel	Sockel	Sockel	Sockel	Fenstereinfassungen	Balkone
										Sockelgeschoss	Sockelgeschoss
										Sockel	Sockel


Fassadenfarbigkeit
Fassadensymmetrien
Volumetrie und Gebäudeabstände

Legende zu Fassadensymmetrien

- Traufen- und Ortnissen im Strassenbild dominant
- Dachflächen im Strassenbild
- Sockelgeschoss und Mauern im Strassenbild
- Gebäudesockel im Sockelgeschoss
- Spiegelsymmetrische Fassade
- Rasterartiges Regelgeschoss in der Hauptfassade
- Geschoss-abzeichnende Fensterbänder in der Lochfassade
- Geschoss-abzeichnende Fensterbänder in der Lochfassade



Fassadensymmetrien

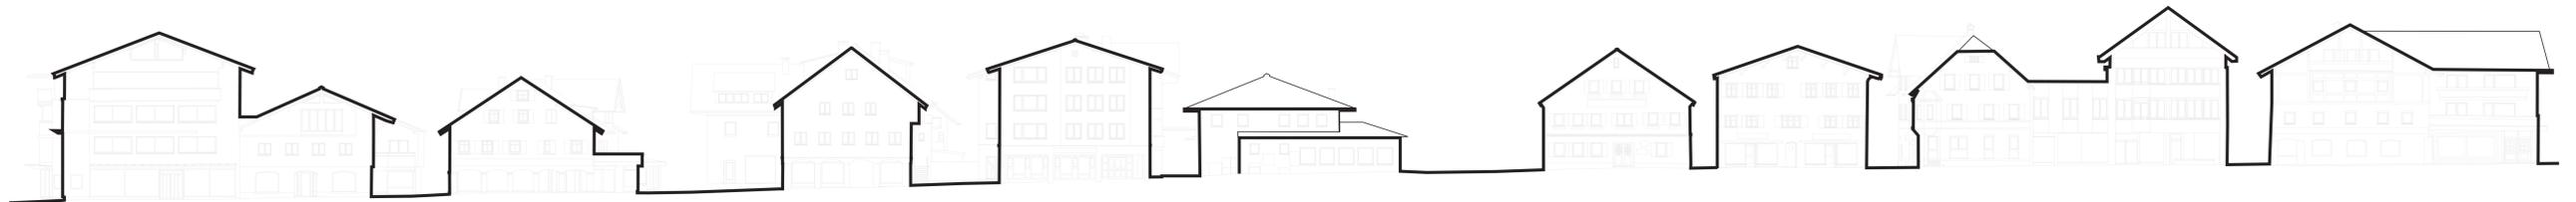

Volumetrie und Gebäudeabstände